


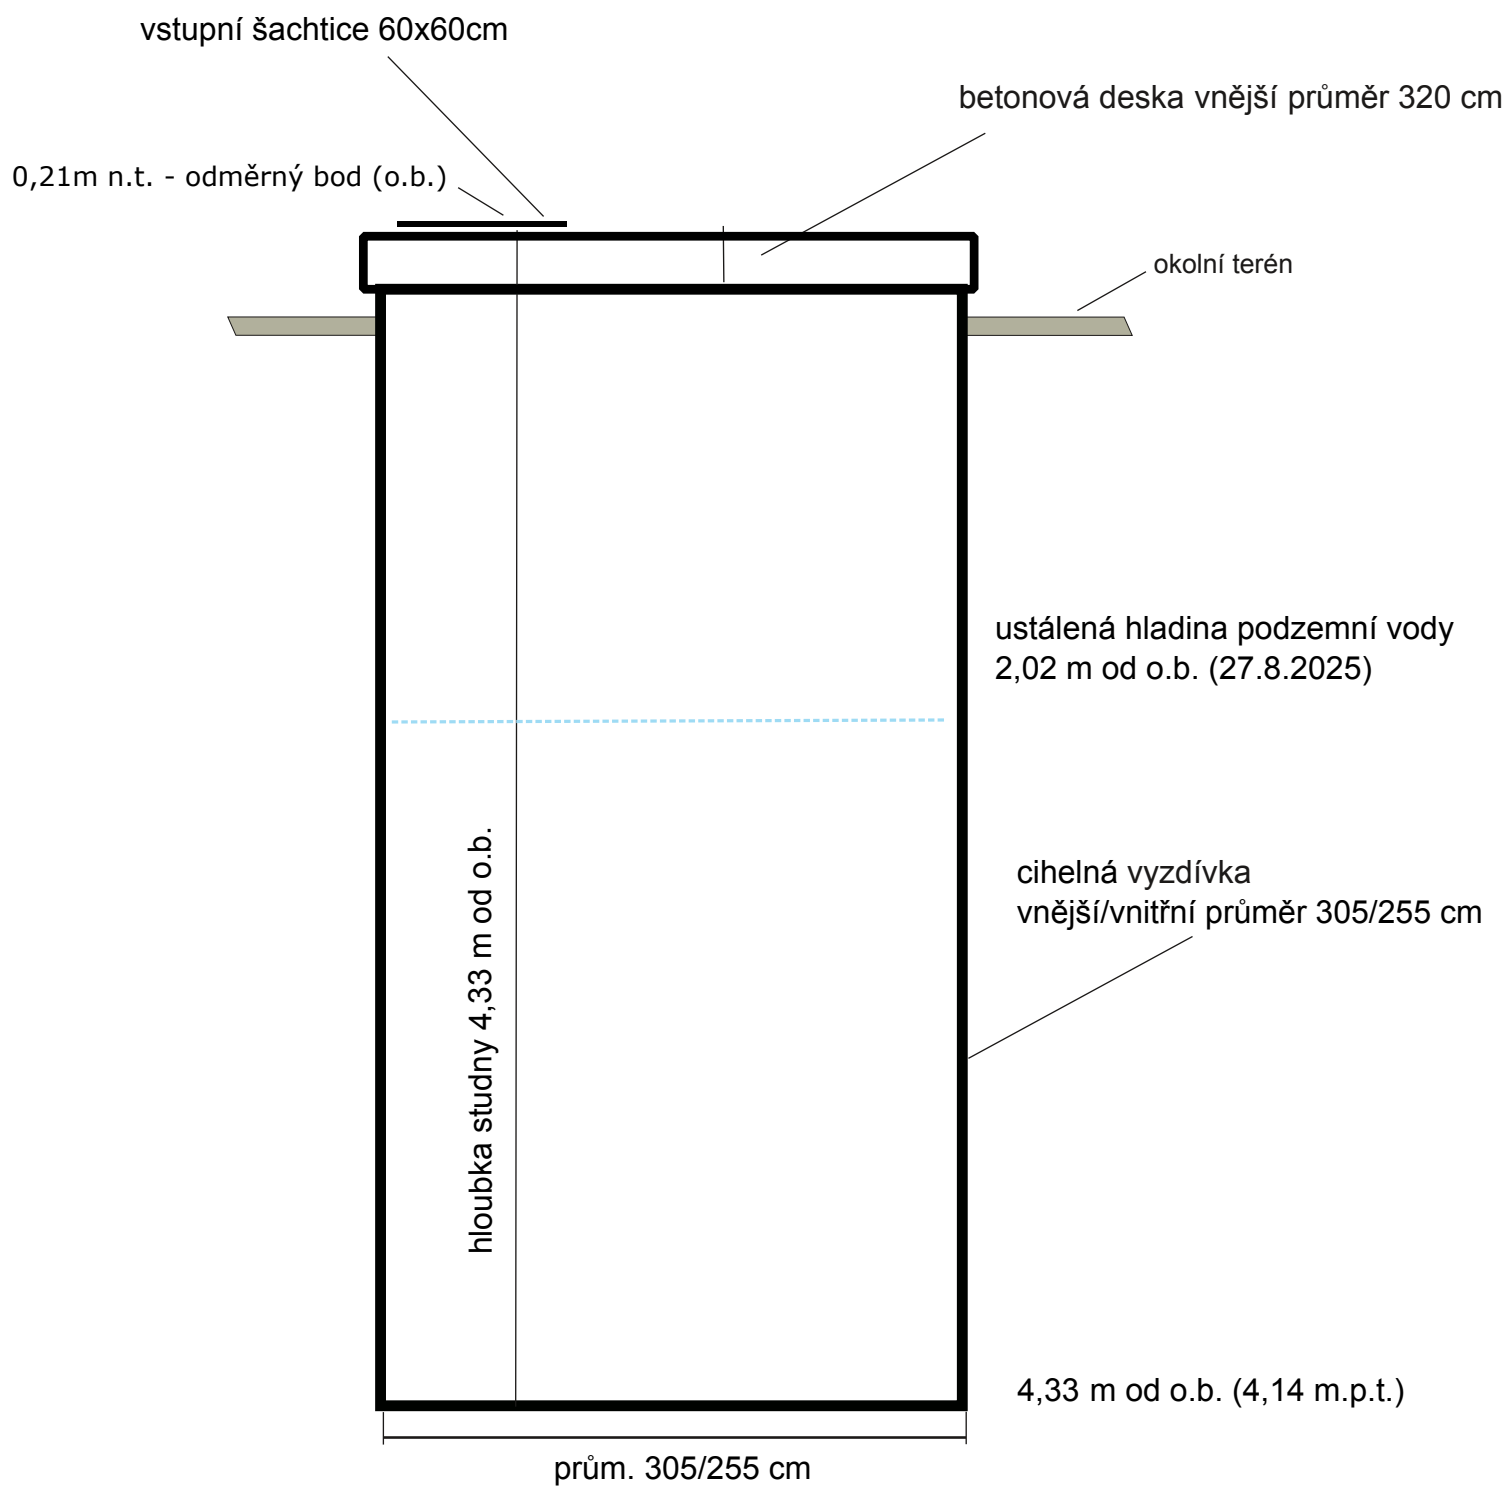

Název přílohy Příčný řez posuzovanou studnou		Příloha 3
Název úkolu Lenešice p.č. 4076/14		
Zpracoval Mgr. Petr Dosoudil		