


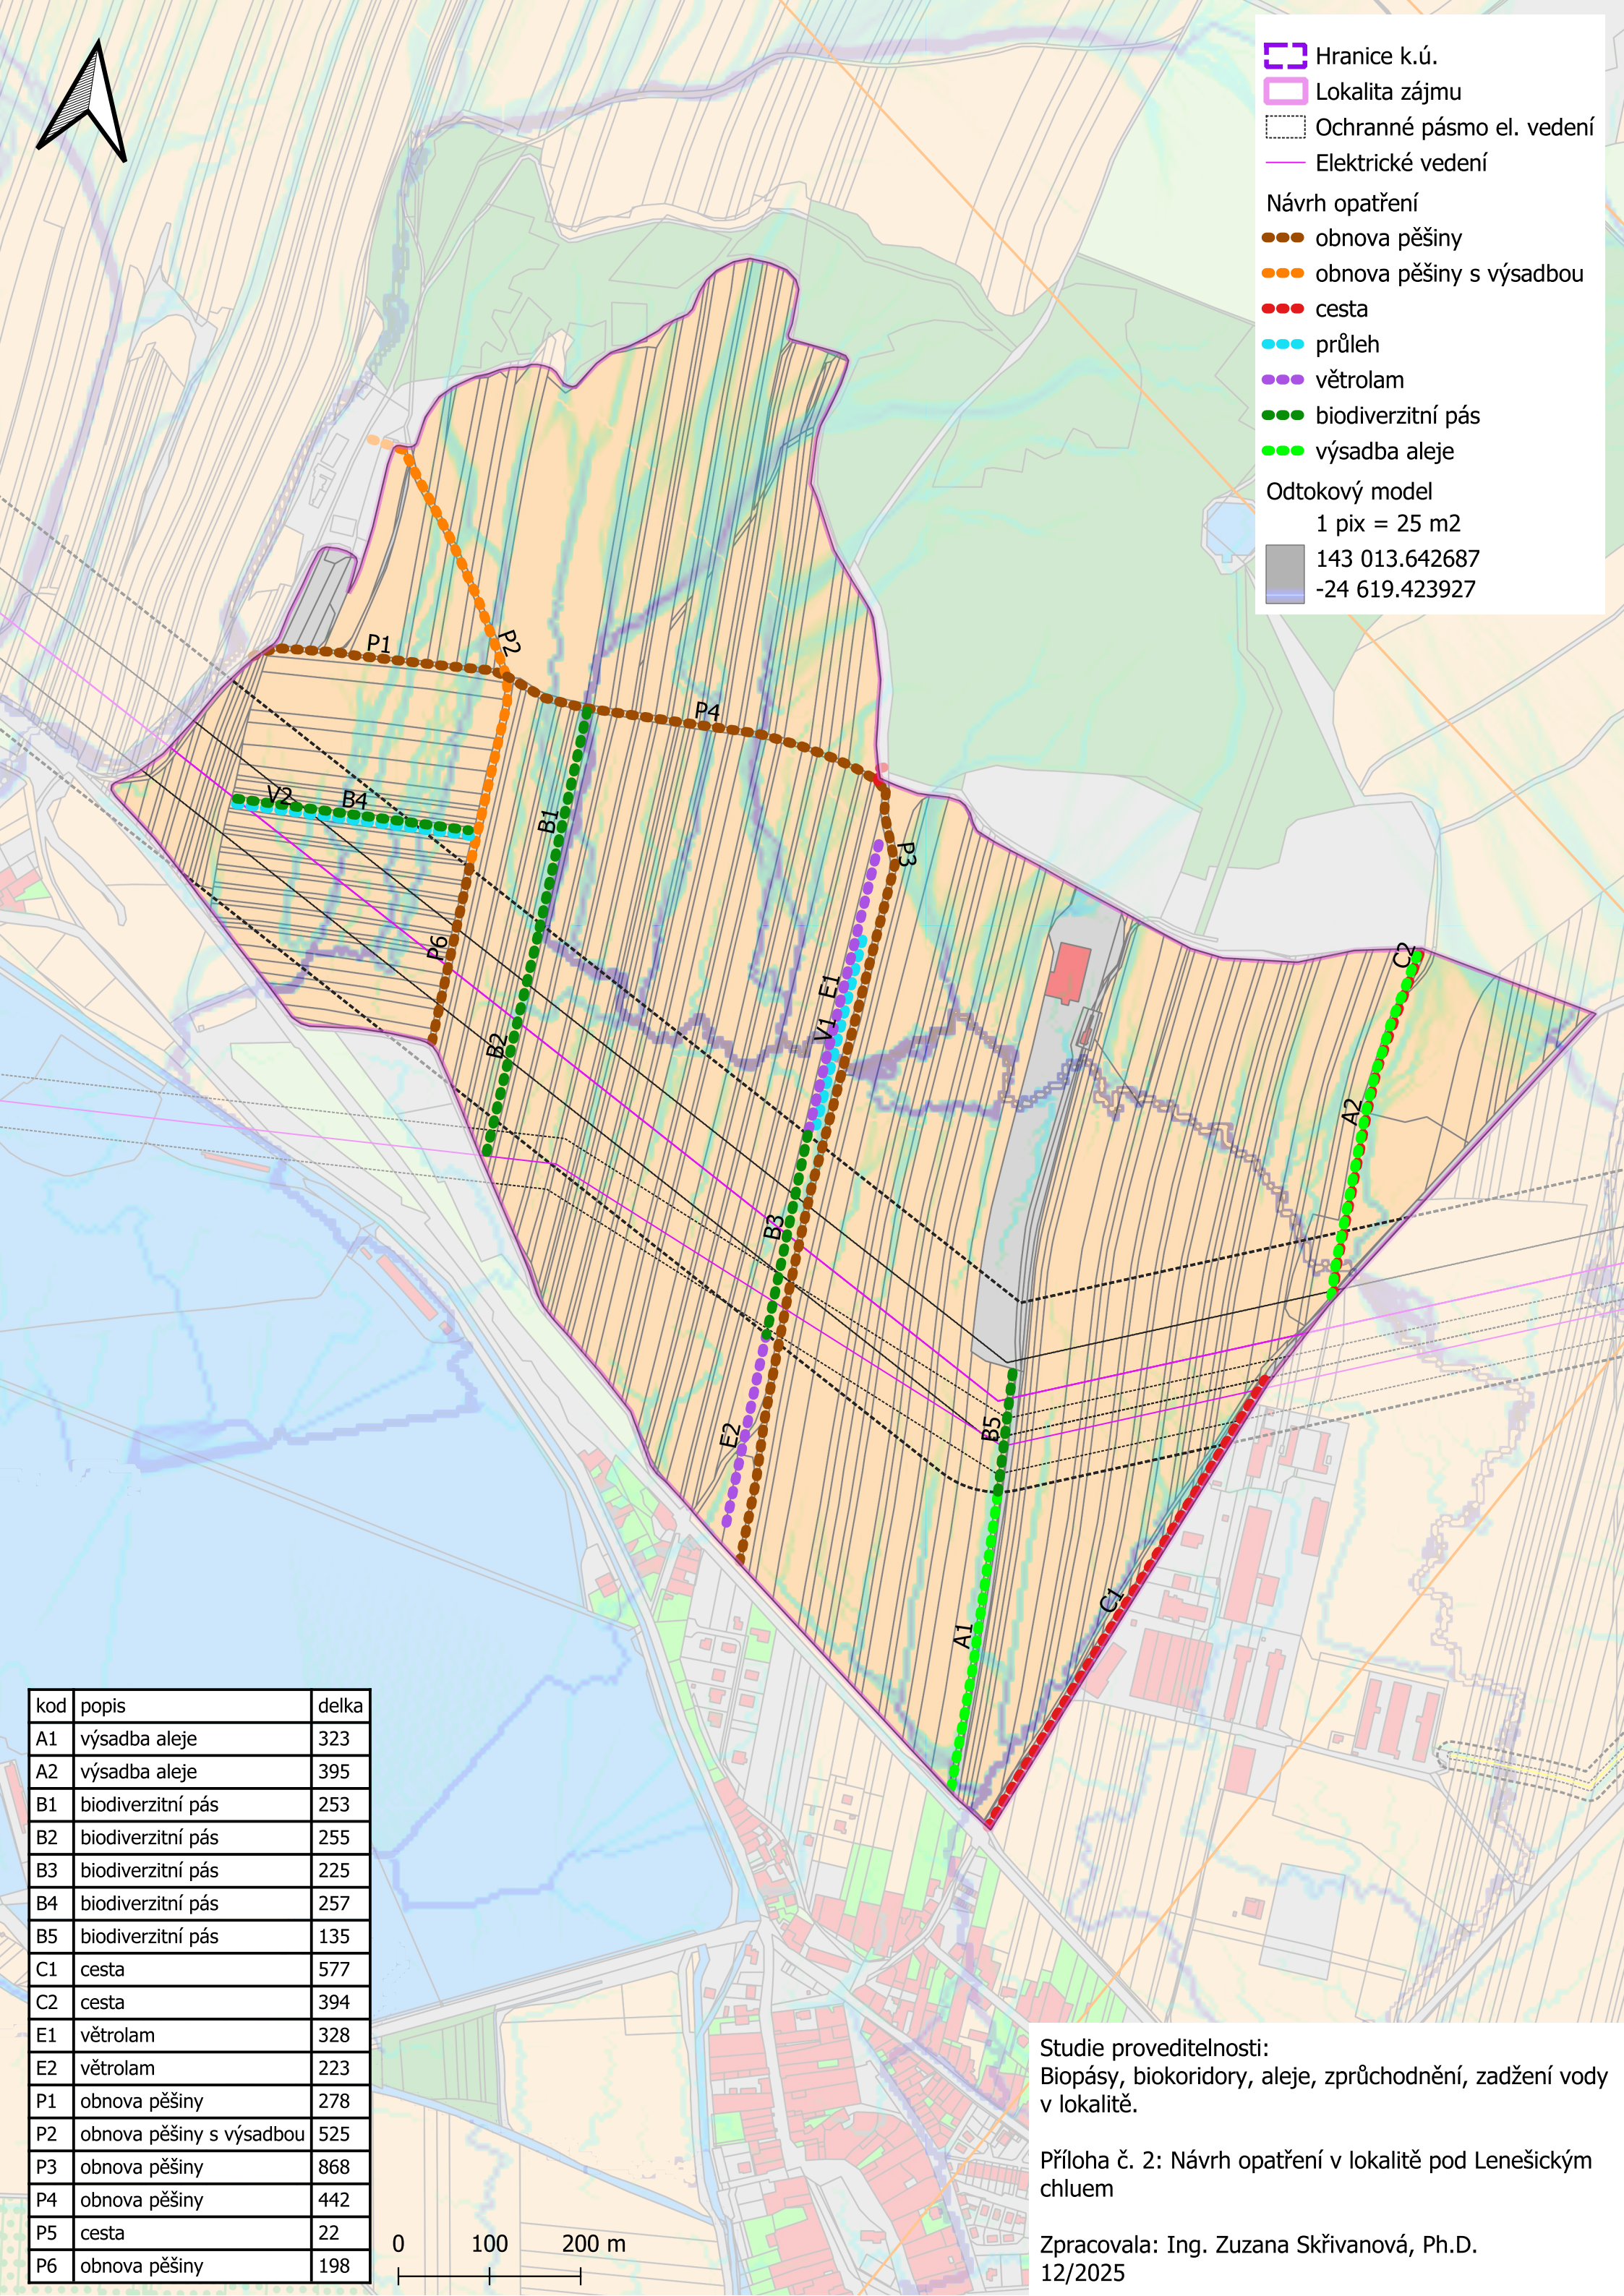

Hranice k.ú.

Lokalita zájmu

Ochranné pásmo el. vedení

Elektrické vedení

Návrh opatření

obnova pěšiny

obnova pěšiny s výsadbou

cesta

průleh

větrolam

biodiverzitní pás

výsadba aleje

Odtokový model

1 pix = 25 m2

143 013.642687

-24 619.423927

kod	popis	delka
A1	výsadba aleje	323
A2	výsadba aleje	395
B1	biodiverzitní pás	253
B2	biodiverzitní pás	255
B3	biodiverzitní pás	225
B4	biodiverzitní pás	257
B5	biodiverzitní pás	135
C1	cesta	577
C2	cesta	394
E1	větrolam	328
E2	větrolam	223
P1	obnova pěšiny	278
P2	obnova pěšiny s výsadbou	525
P3	obnova pěšiny	868
P4	obnova pěšiny	442
P5	cesta	22
P6	obnova pěšiny	198

Studie proveditelnosti:
Biopásy, biokoridory, aleje, zprůchodnění, zadžení vody
v lokalitě.

Příloha č. 2: Návrh opatření v lokalitě pod Lenešickým
chludem

Zpracovala: Ing. Zuzana Skřivanová, Ph.D.
12/2025